


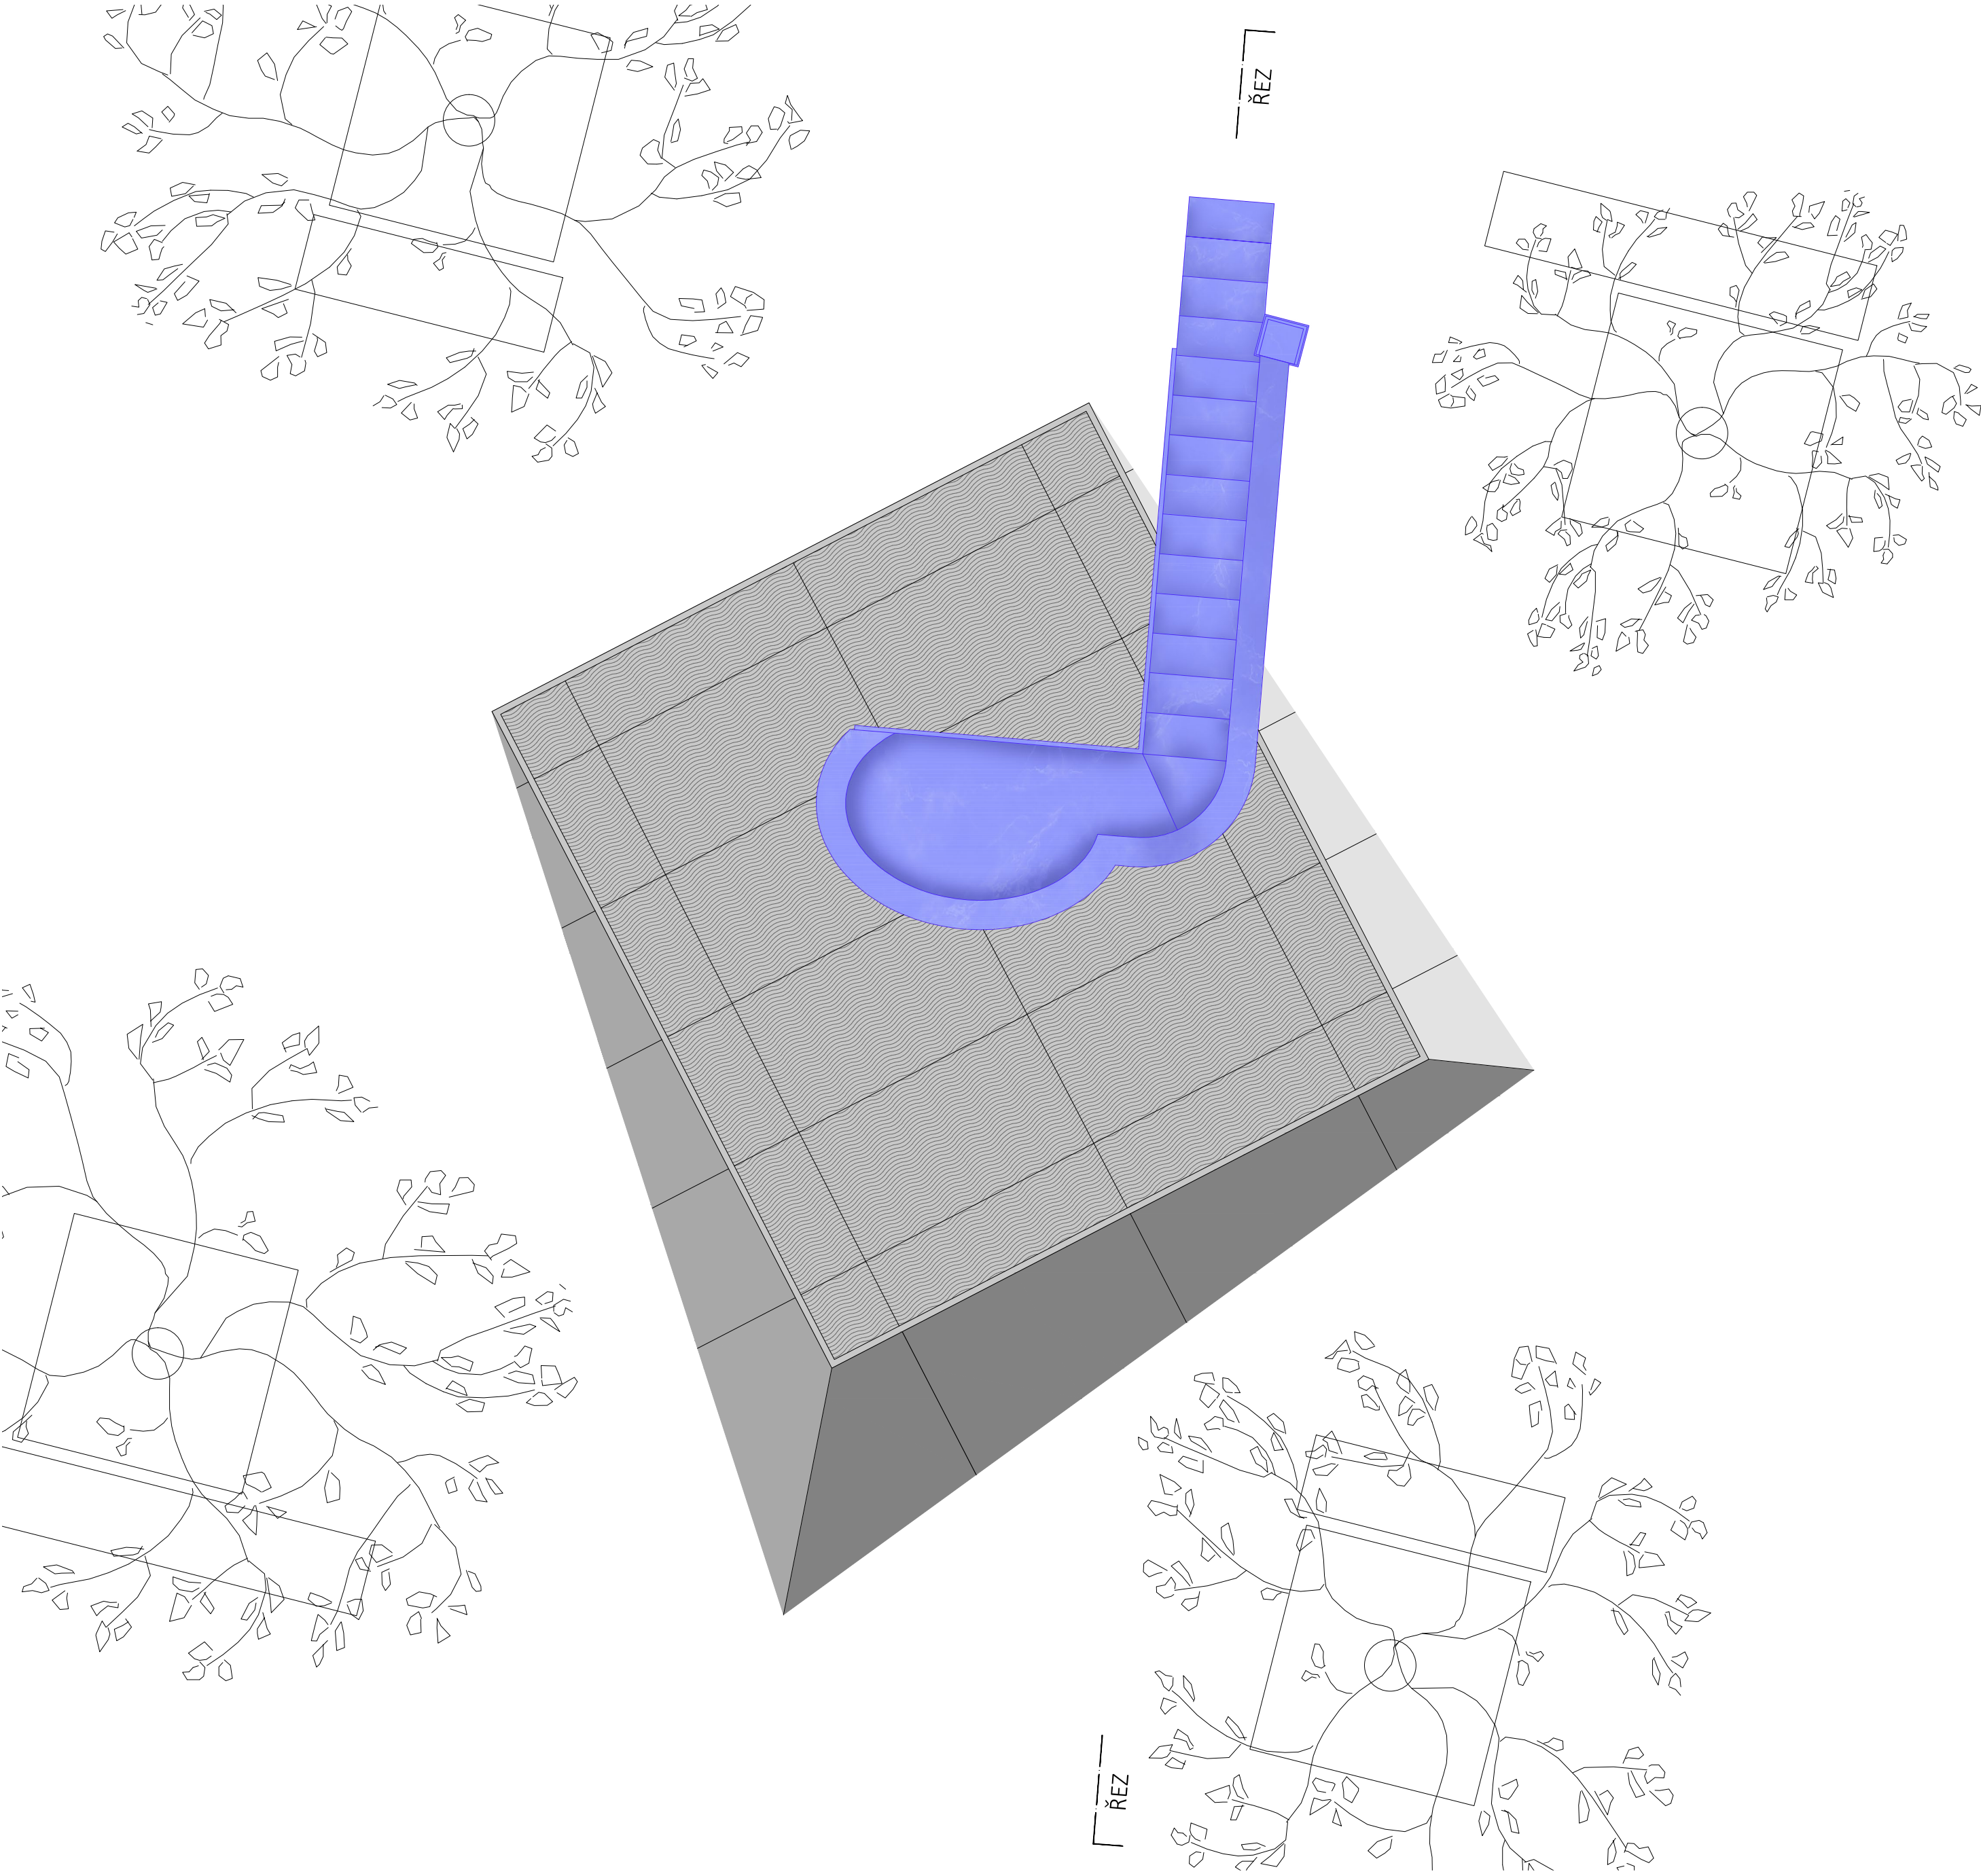


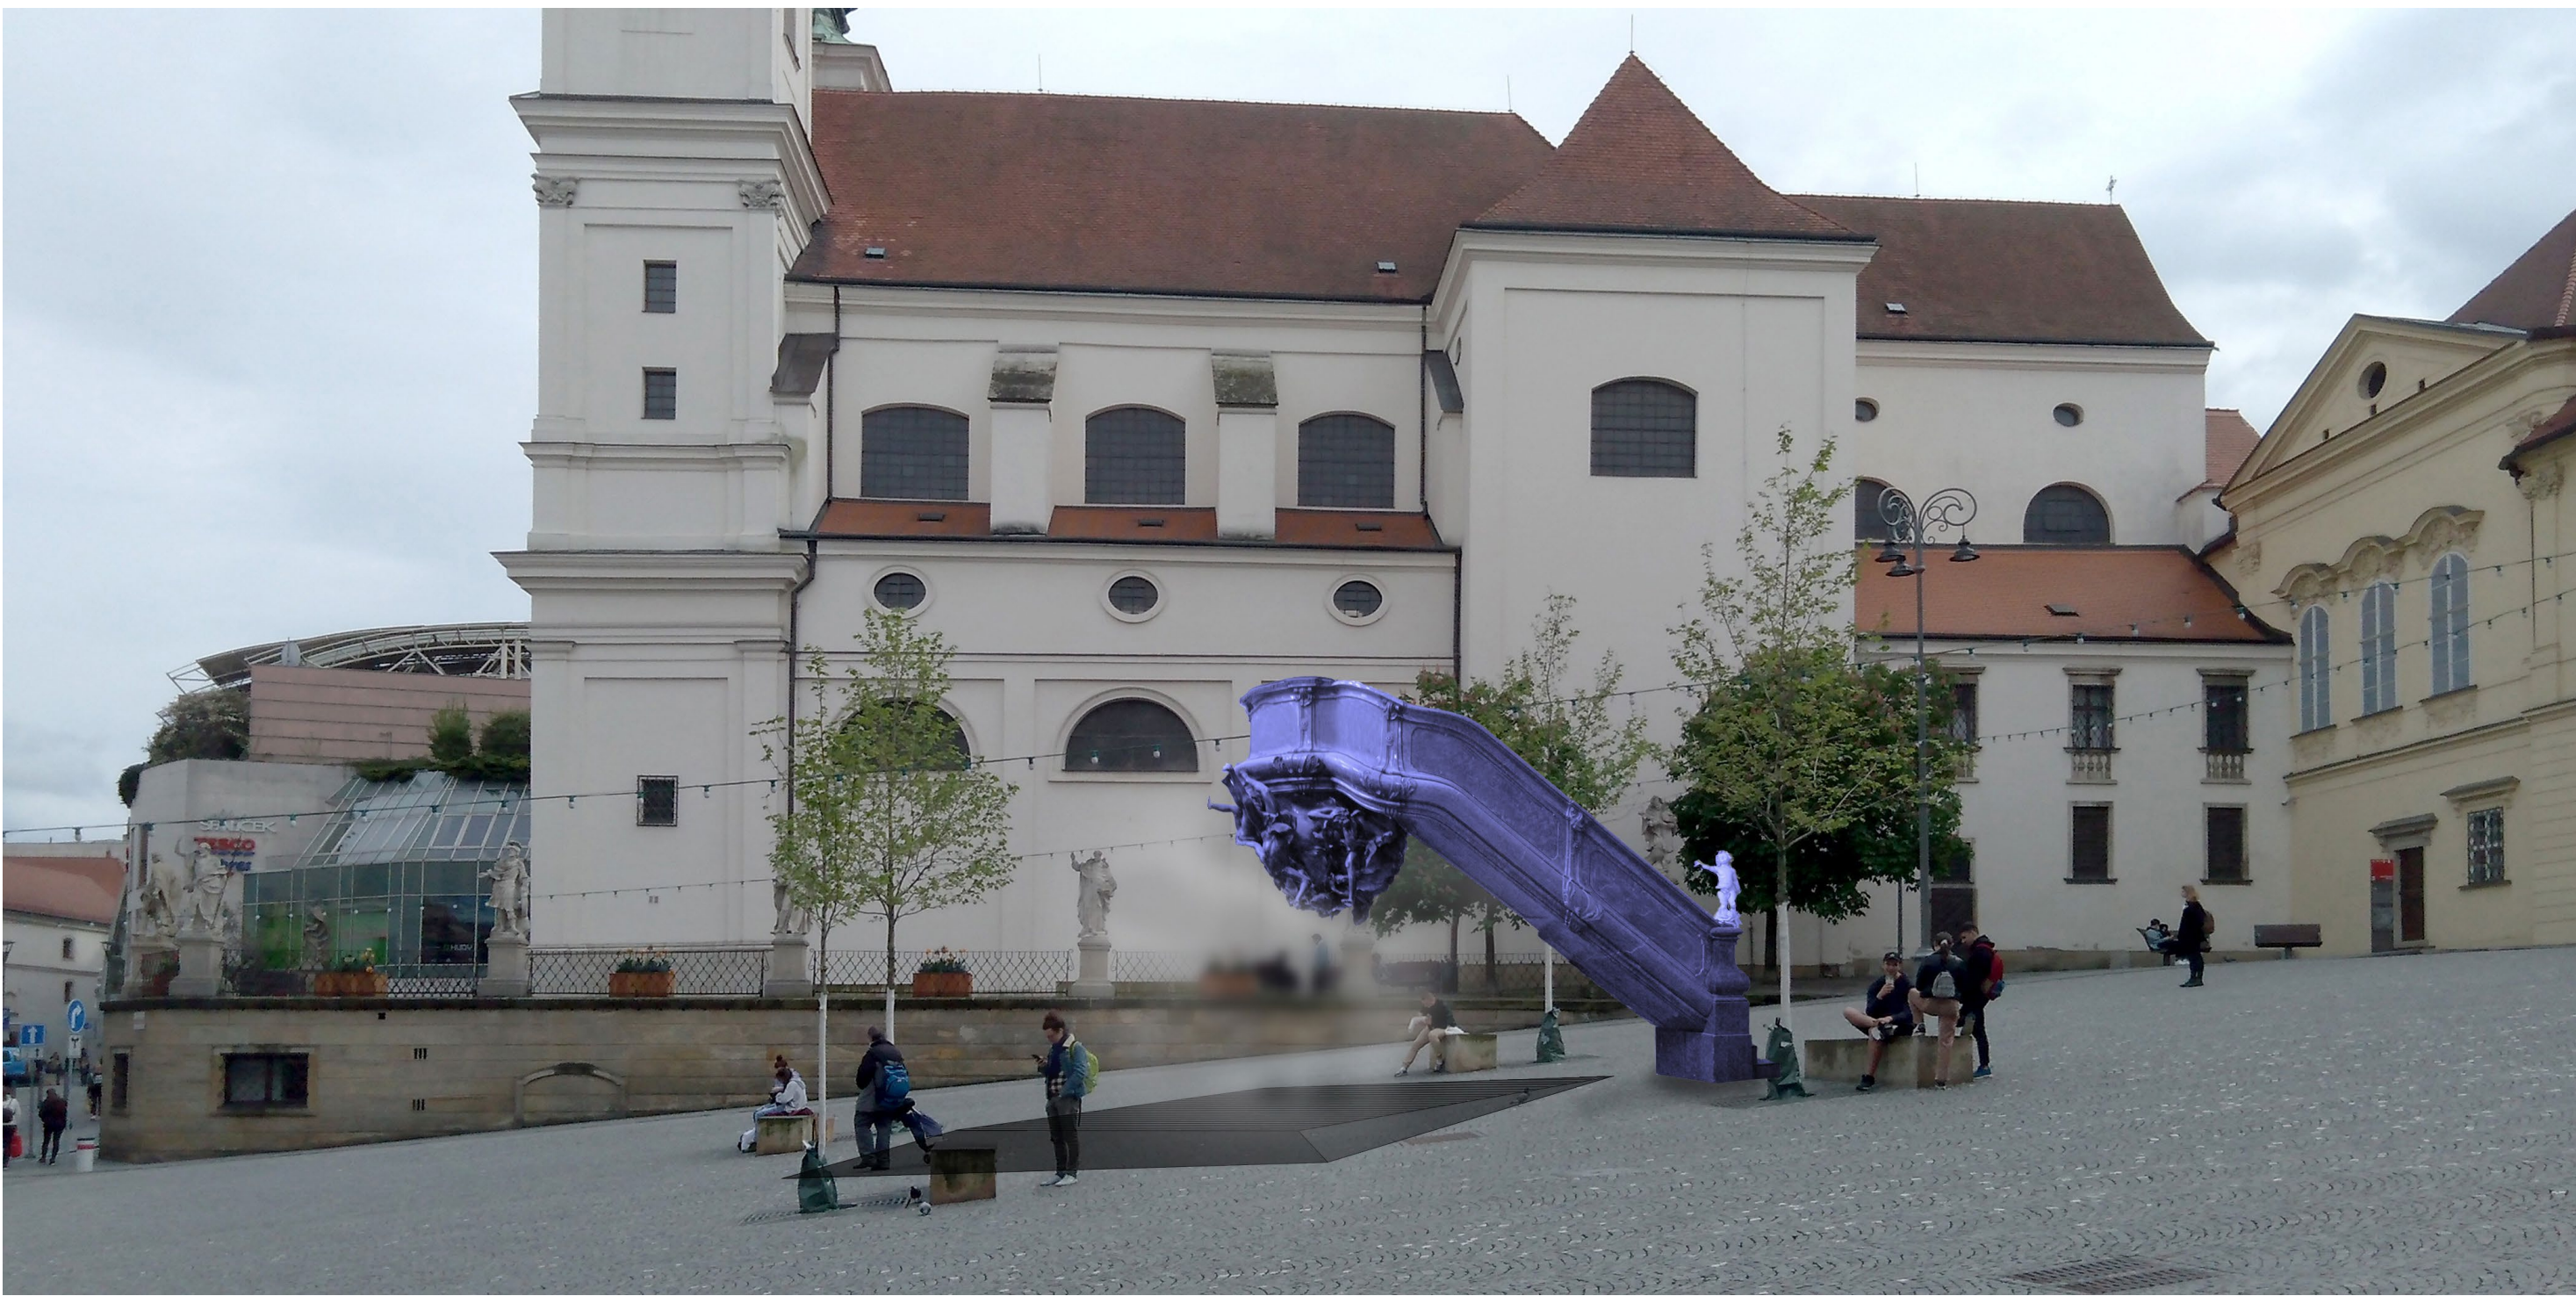


PŮDORYS M 1:40

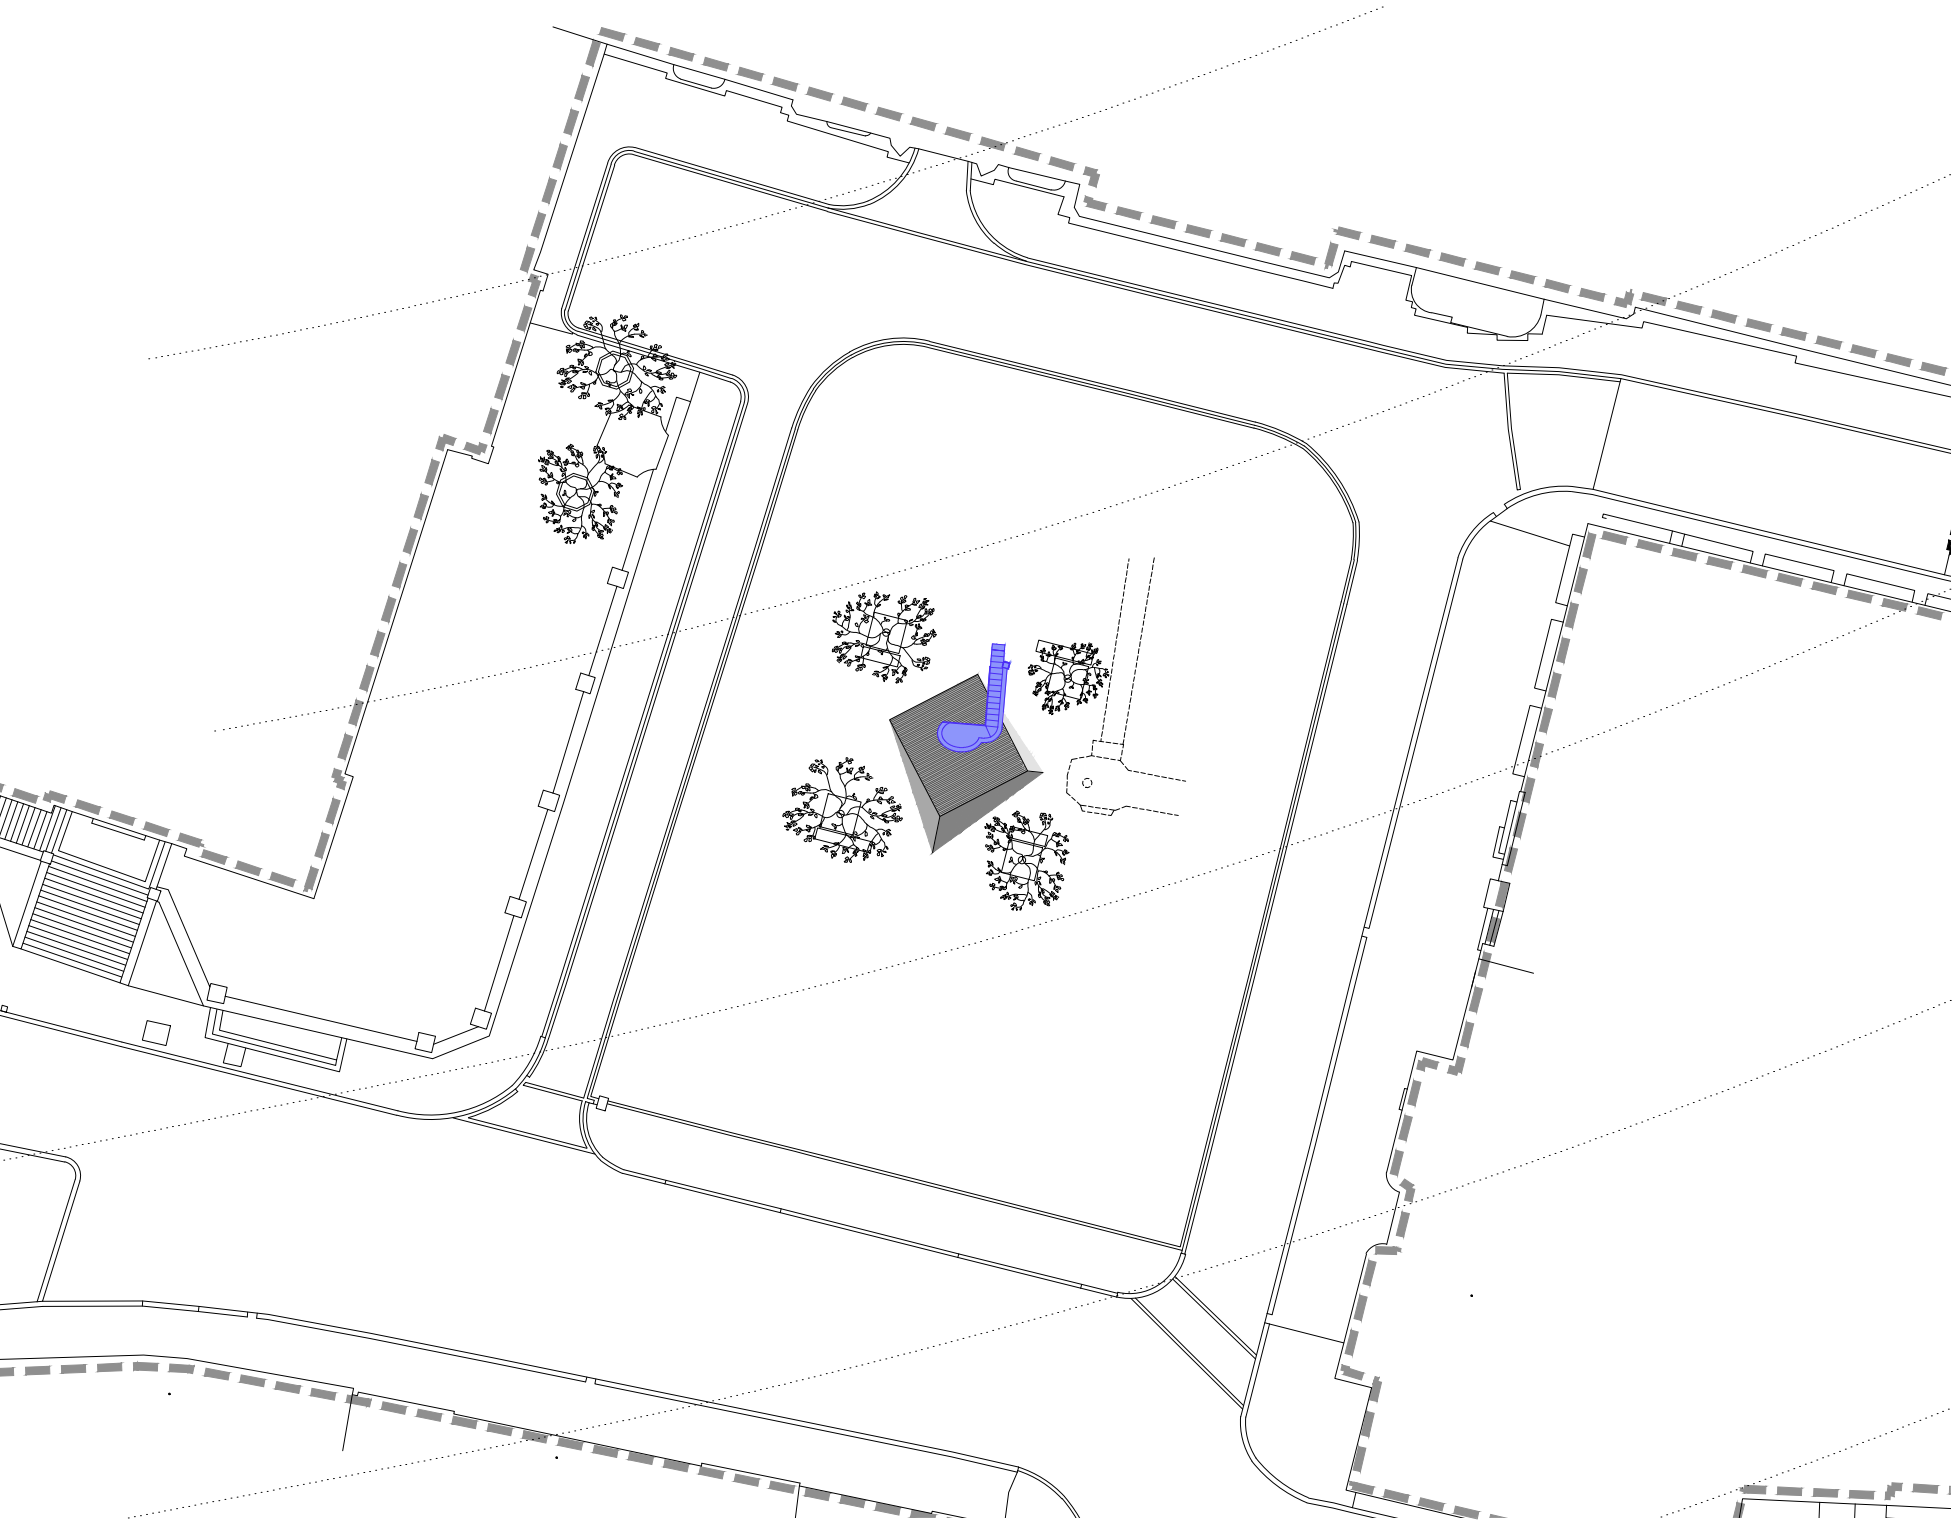


SITUACE M 1:400

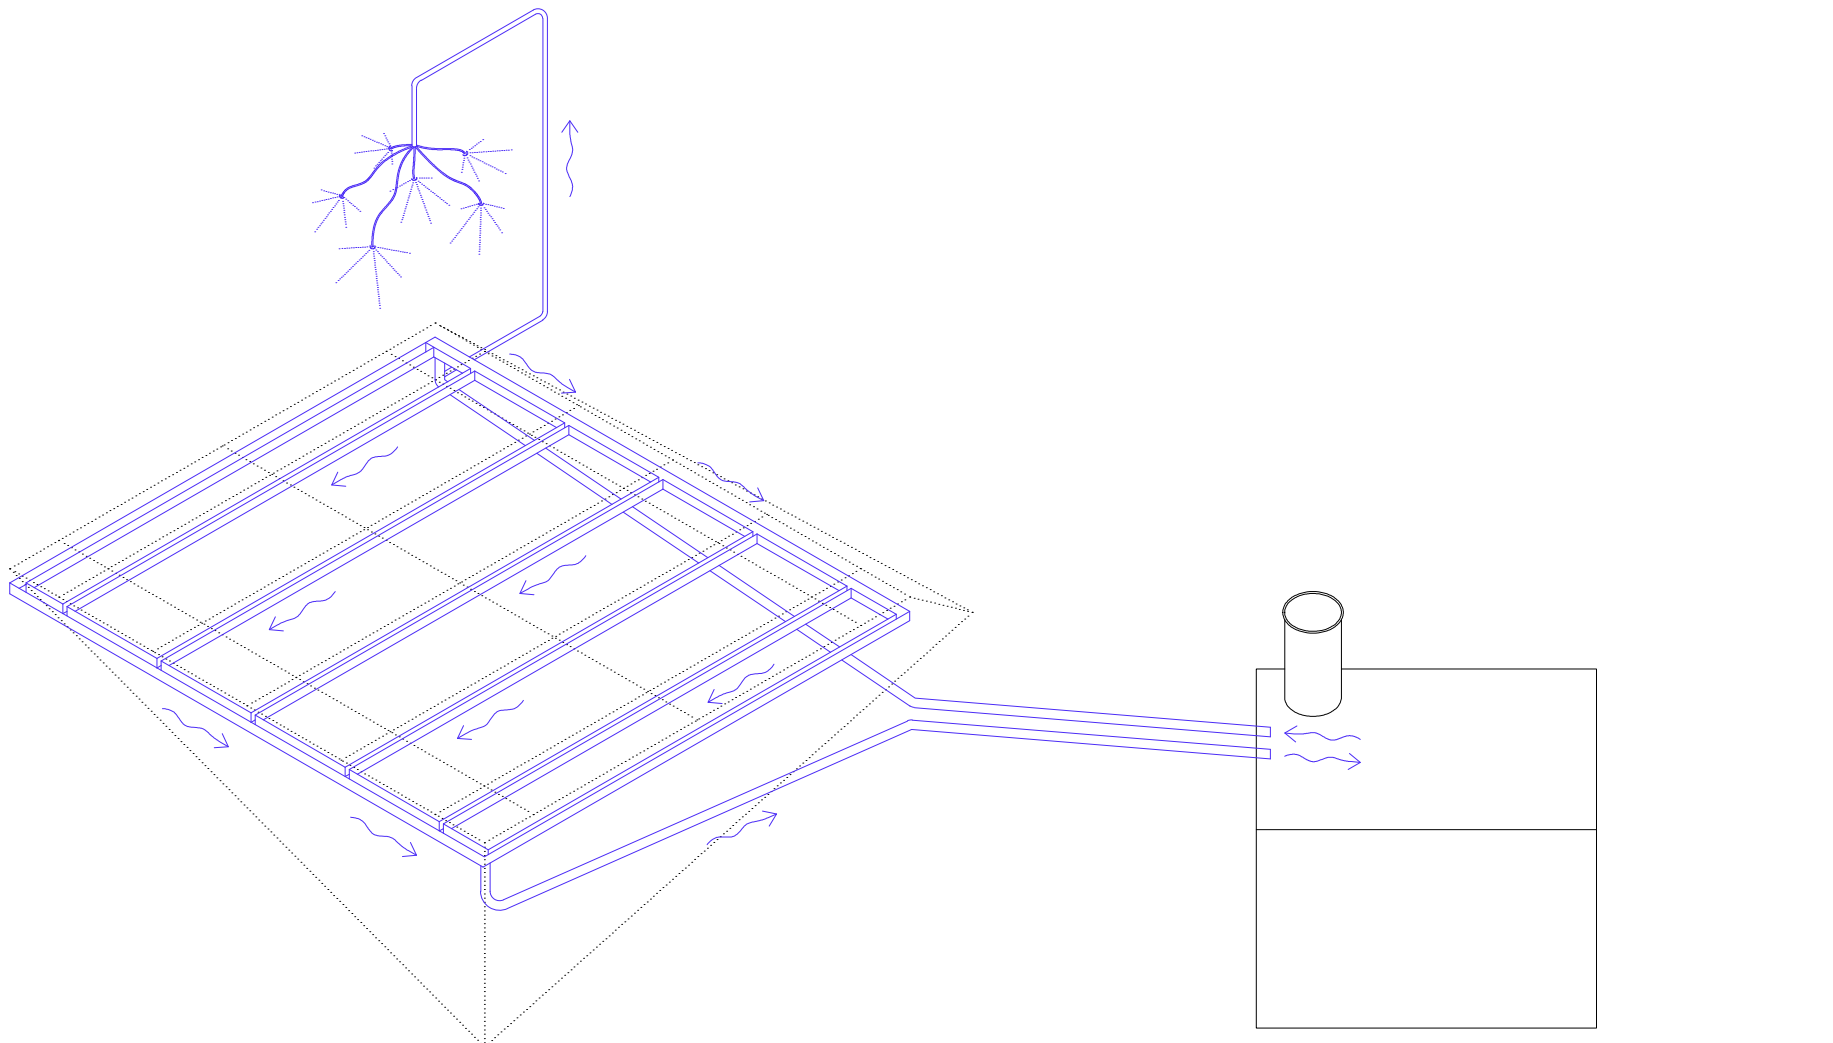

AXONOMETRIE M 1:80

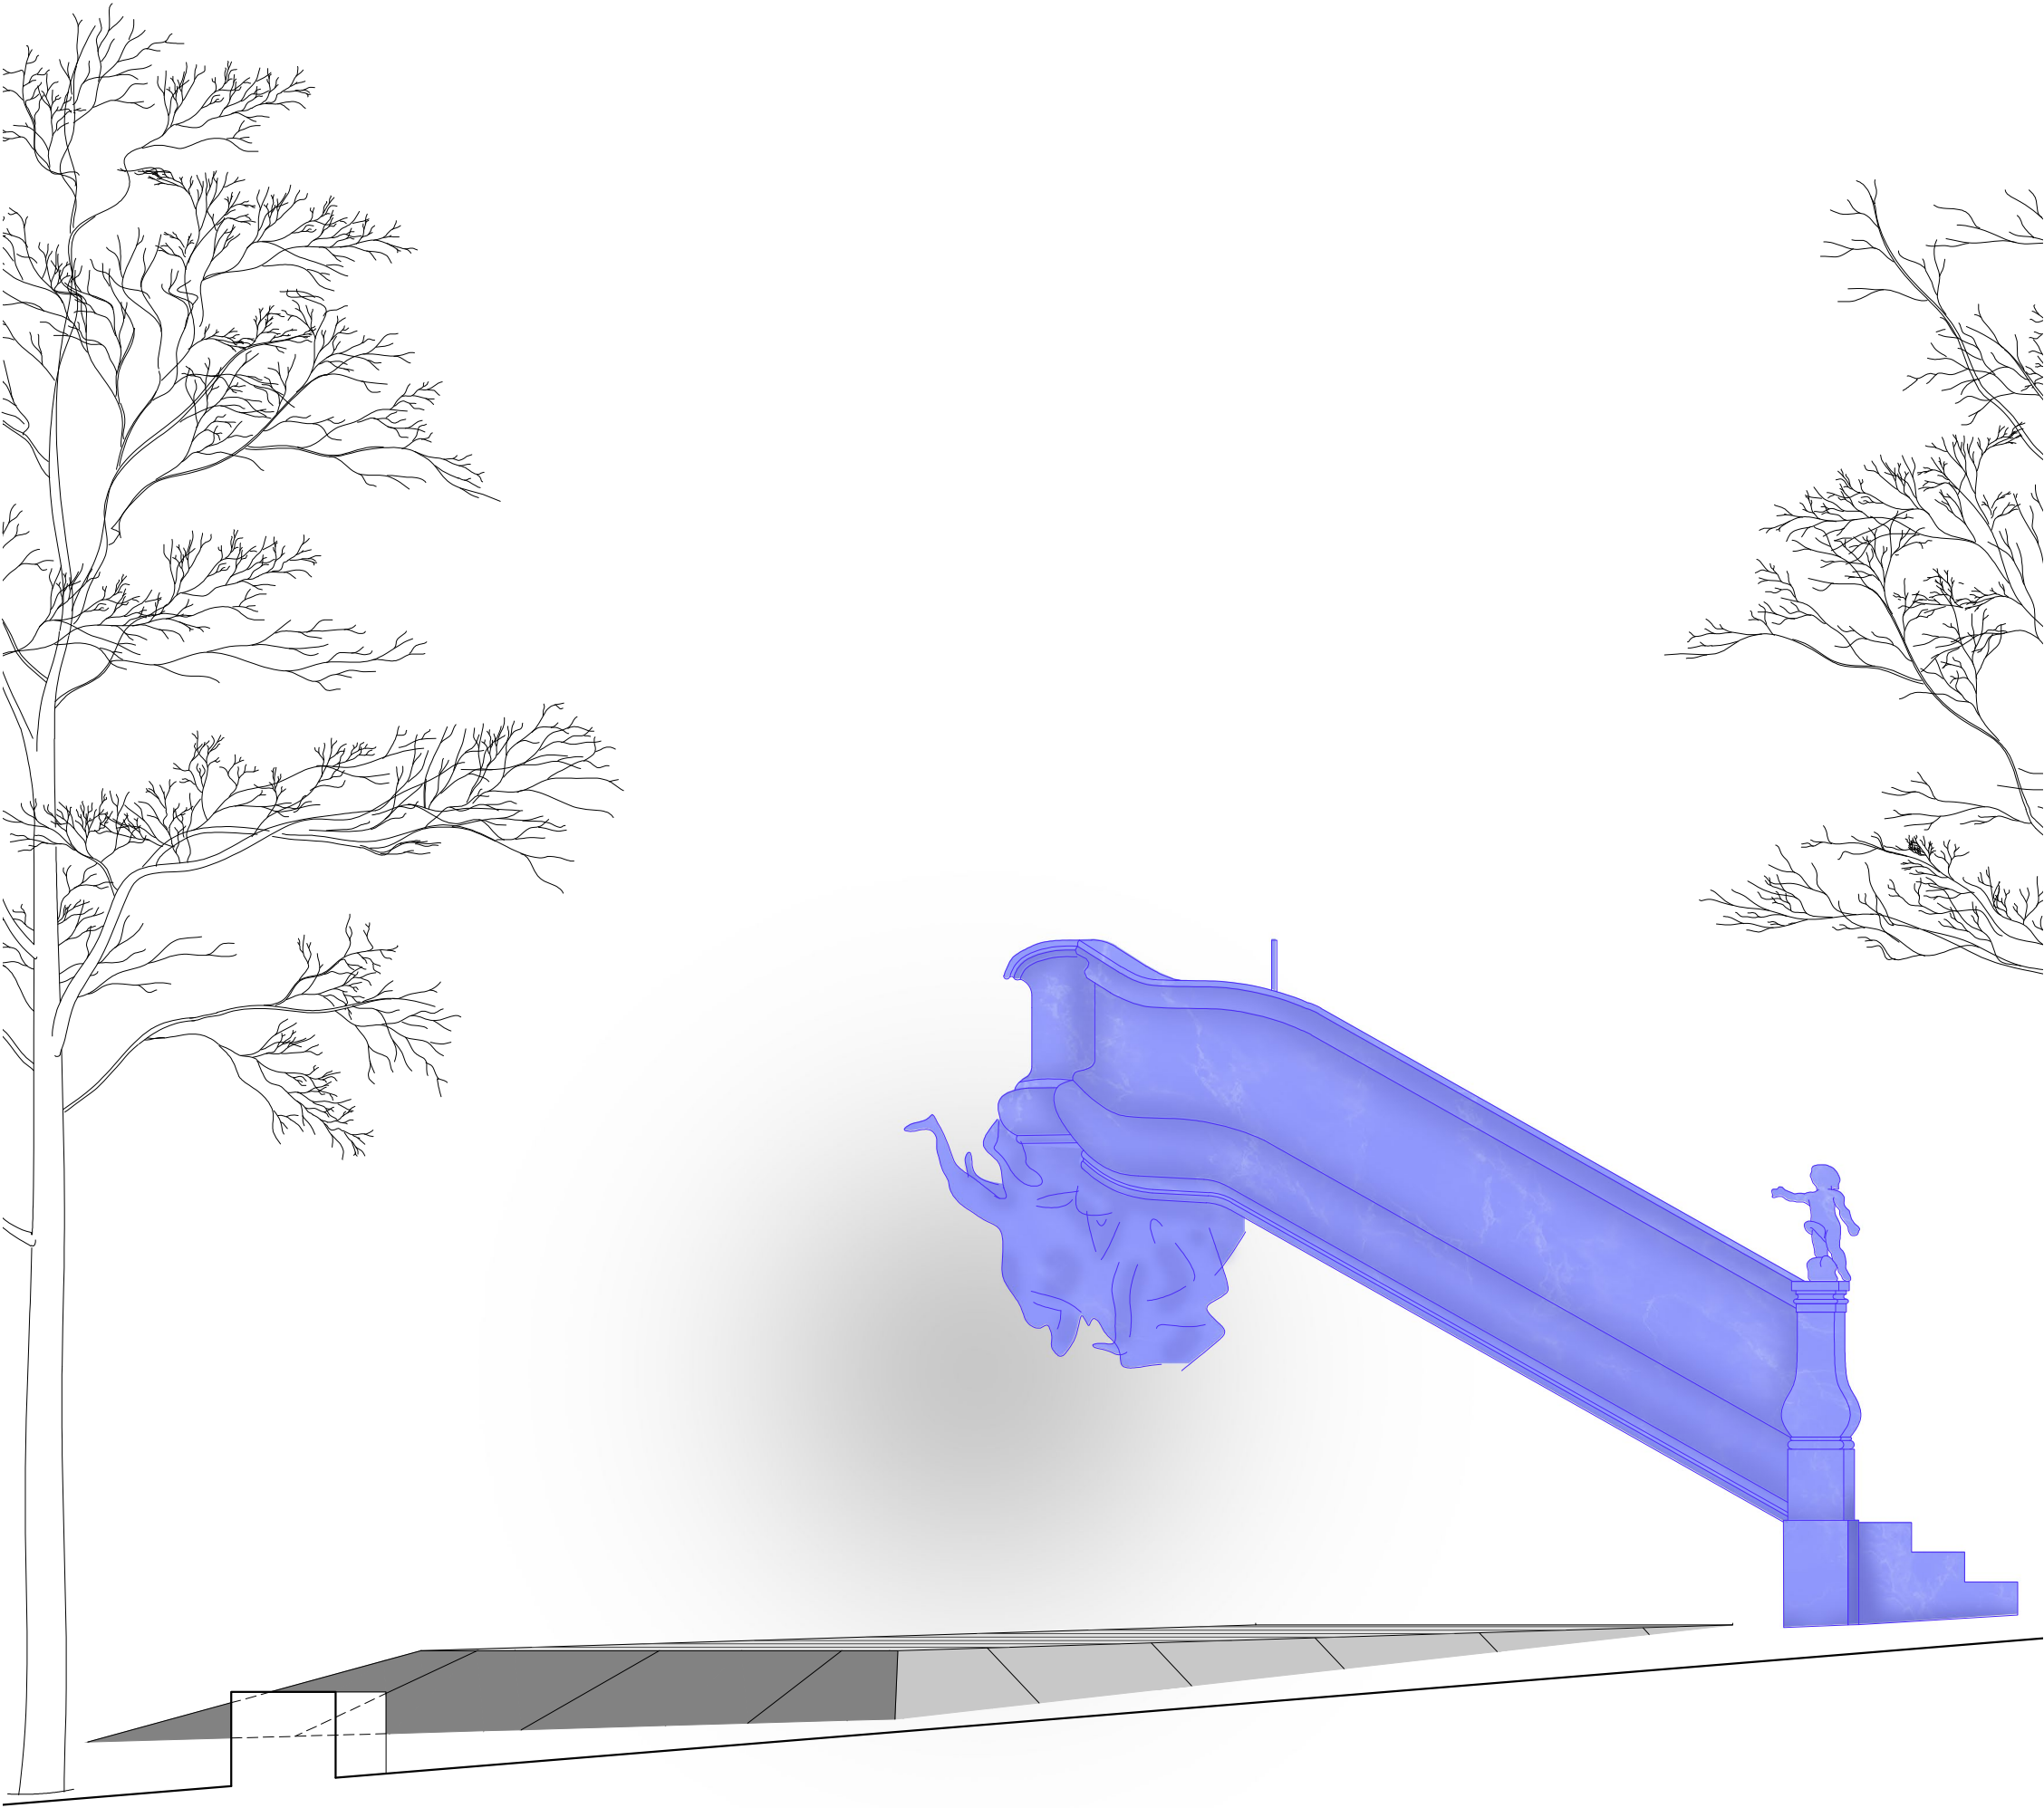


POHLED SEVEROZÁPADNÍ M 1:40

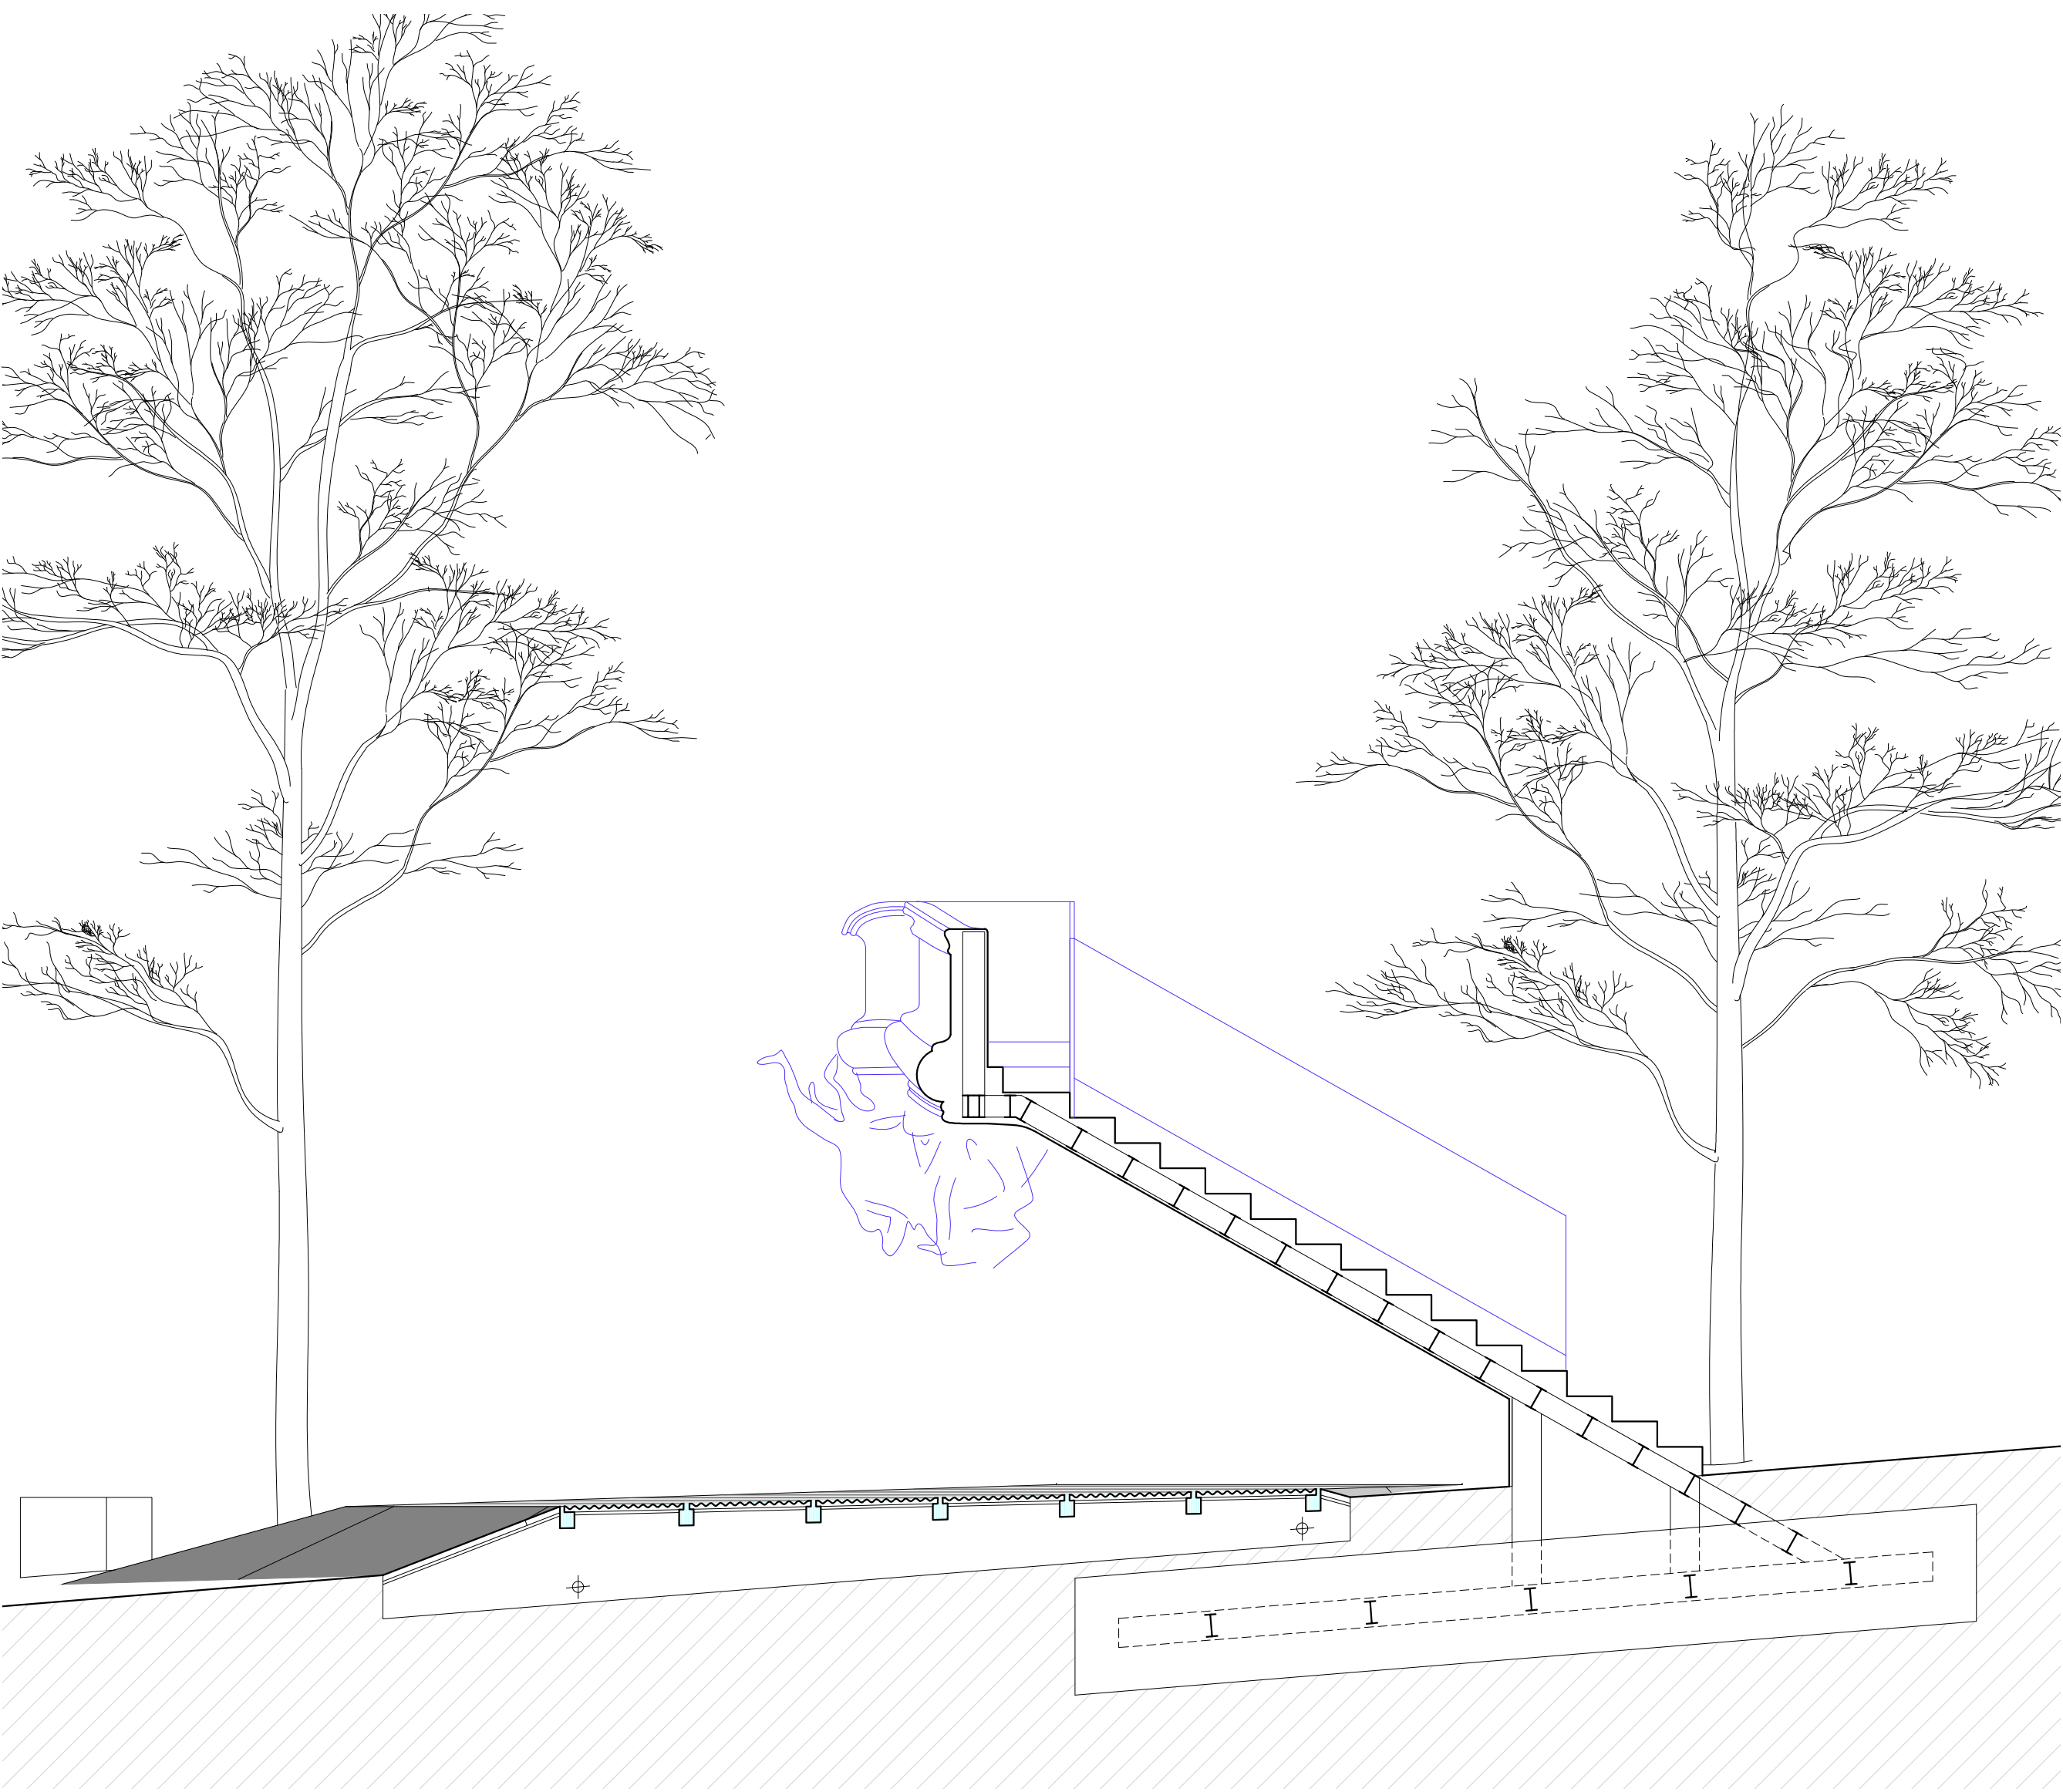

PODÉLNÝ ŘEZ M 1:40

VODNÍ PRVEK NA DOMINIKÁNSKÉM NÁMĚSTÍ V BRNĚ

 



“A strhla se bitva na nebi: Michael a jeho andělé se utkali s drakem. Drak i jeho andělé bojovali, ale nezvítězili, a nebylo již pro ně místa v nebi. A veliký drak, ten dávný had, zvaný ďábel a satan, který sváděl celý svět, byl svržen na zem a s ním i jeho andělé.”

Zjevení svatého Jana 12, 7

Anotace

Mlžitko – kazatelna pro Dominikánské náměstí.
Dominikáni jsou kazatelský řád, z toho vychází navrhované řešení: na náměstí řádu bratří kazatelů by měla stát kazatelna. Jedna z nejpозoruhodnějších je nedaleko, přeneseme ji z interiéru do exteriéru, pro určené místo dotvoříme, abstrahujeme a vodními efekty oživíme.

Popis navrhovaného řešení včetně ideového a prostorového záměru a popis způsobu mlžení

V kostele svatého Michaela archanděla na Dominikánském náměstí je kazatelna od sochaře Josefa Winterhaldera staršího z roku 1745. V její spodní části se do pekla (na zem) propadají zatracenci se špičatými ušima. Ze schodiště a z této části chceme udělat vodní prvek. Vynést skvost skrytý uvnitř kostela do exteriéru, oživit ho vodou, vodní tříští – mlhou. Zveřejnit ho. Kašny v historii bývaly azylem podivných tvorů. Padajícímu dítěti v levé spodní části kazatelny se ruce změnily v ploutve, nohy v ocas. Atributy vodní říše dominikánskou kazatelnu překvapivě propojují s dřívějším jménem náměstí: Rybí trh.

Kazatelna se stáčí vzhůru do středu prostoru vymezeného platany. Pod ní – v úrovni náměstí – je mírně vyvýšená pochozí část vodního prvku.

Vodní efekty: mlha, vodní tříšť z figurativní části kazatelny (trysky). Režim mlžení bude nepravidelně rytmizovaný. Spodní část vodního prvku bude vodu zachytávat a ta bude kanelováním v dlažbě odtékat. Pro mechanismus cirkulace se použije stávající komora.

Popis použitých materiálů, konstrukčního a technického řešení, předpokládané roční náklady na provoz

Materiál: Kov – odlitek, svařenec s barevně upraveným povrchem (modrá s nádechem do fialova). Objekt bude vysoký cca 380 cm, uvnitř bude ocelová konstrukce, která bude připevněna ke kotvici základové desce. Definitivní velikost kazatelny a sběrné plochy určí maketa, i použité materiály mají alternativy.

Model vznikne na základě 3D skenu původní kazatelny.

Roční náklady na provoz, filtrační technologii, chemii, údržbu, revizi – 95 000 Kč.

Cenová rozvaha všech nákladů na realizaci vodního prvku

Realizace díla včetně řešení vodní technologie: 6 480 000 Kč bez DPH
Zásah do okolní dlažby a úprava zpevněných ploch: 420 000 Kč bez DPH
Cena za zajištění podkladů pro správné řízení dle stavebního zákona a další platné legislativy včetně zajištění nezbytných vyjádření dotčených orgánů, dále cena za inženýrskou činnost, zajištění kolaudačního souhlasu, cena pojištění, činnost autorizované osoby při zpracování dokumentace: 650 000 Kč bez DPH



VODNÍ PRVEK NA DOMINIKÁNSKÉM NÁMĚSTÍ V BRNĚ

