
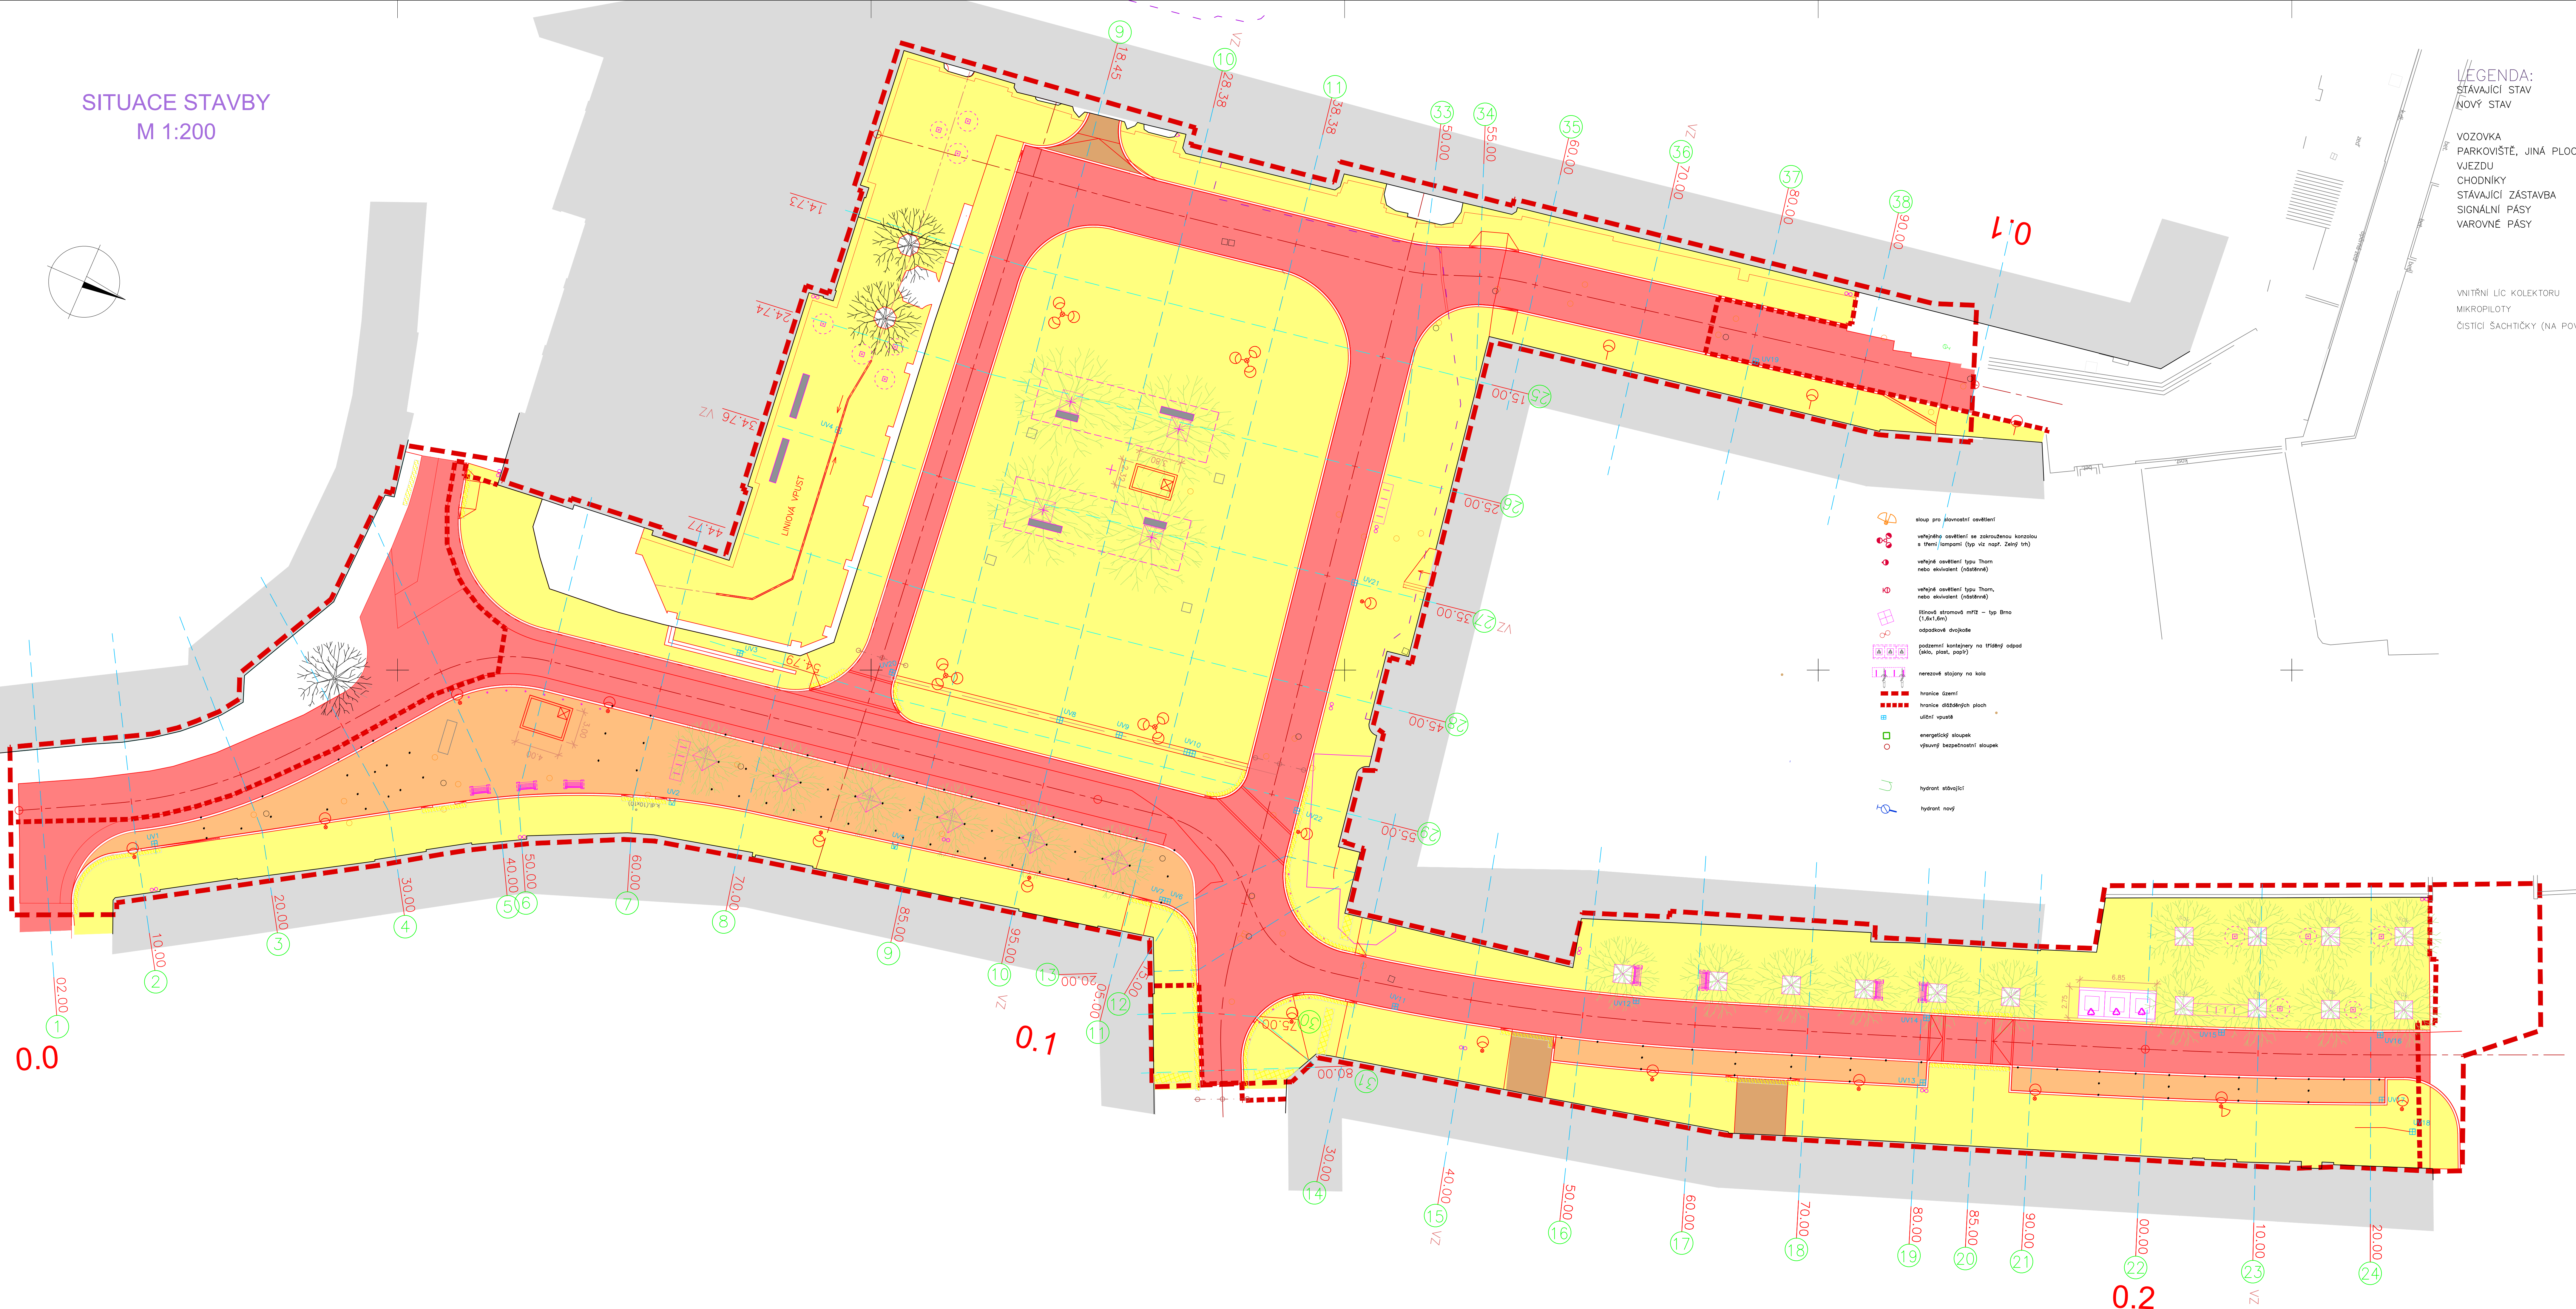


SITUACE STAVBY
M 1:200

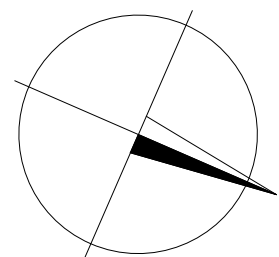

LEGENDA:

STÁVAJÍCÍ STAV
NOVÝ STAV

VOZOVKA
PARKOVIŠTĚ, JINÁ PLOCHA
VJEZDU
CHODNÍKY
STÁVAJÍCÍ ZÁSTAVBA
SIGNÁLNÍ PÁSY
VAROVNÉ PÁSY

VNITŘNÍ LÍČ KOLEKTORU
MIKROPILOTY
ČISTIČI ŠACHTIČKY (NA POVRCHU)

DOMINIKÁNSKÉ NÁMĚSTÍ KOMPLEXNÍ REGENERACE HISTORICKÉHO JÁDRA		
INVESTOR	RAZÍTKO	DATUM
STATUTÁRNÍ MĚSTO BRNO DOMINIKÁNSKÉ NÁMĚSTÍ 14		PODPIS
TECHNICKÝ DOZOR STAVBY	RAZÍTKO	DATUM
BRNĚNSKÉ KOMUNIKACE a.s. RENNÉSKÁ TRÁVA 14, 602 00 BRNO		PODPIS

100		DSPS	
ZHOTOVITEL		SKANSKA	
SENEGALSKÝ PROJEKTANT		VIAPONT	
Hlavní inženýr projektu		Ing. Petr Michálek	
Zhotovitel objektu		Ing. František Čížek	
Výrobky systému		Soudržnostový systém - SUTRI	
Vedoucí projektant		Ing. Michálek	
Zodpovědný projektant		Ing. Michálek	
Správce výstavby		Ing. Brožek	
Kontrola		Ing. Brožek	
Kraj - Jihomoravský		Okres - Brno město	
Název objektu		DOMINIKÁNSKÉ NÁMĚSTÍ	
Název přílohy		SITUACE STAVBY	
		4	